


מאוסים 1-5
↑

מכ"ס סידורי ד.ש. 070107
DT2007/12507MAP
כפר חרוב
מצב מוצע
ק.נ.מ. 1:1250

שטח בריבוע מ' (סך הכל)	שטח בריבוע מ' (פרט)
0.552	0.552
0.556	0.556
0.559	0.559
0.560	0.560
0.562	0.562
0.562	0.562
0.567	0.567
0.571	0.571
0.579	0.579
0.583	0.583
0.584	0.584
0.587	0.587
0.591	0.591
0.592	0.592
0.593	0.593
0.594	0.594
0.594	0.594
0.599	0.599
0.600	0.600
0.606	0.606
0.637	0.637
0.642	0.642
0.645	0.645
0.670	0.670
0.673	0.673
0.673	0.673
0.674	0.674
0.674	0.674
0.674	0.674

טבלה שטחים
מגורים ב'

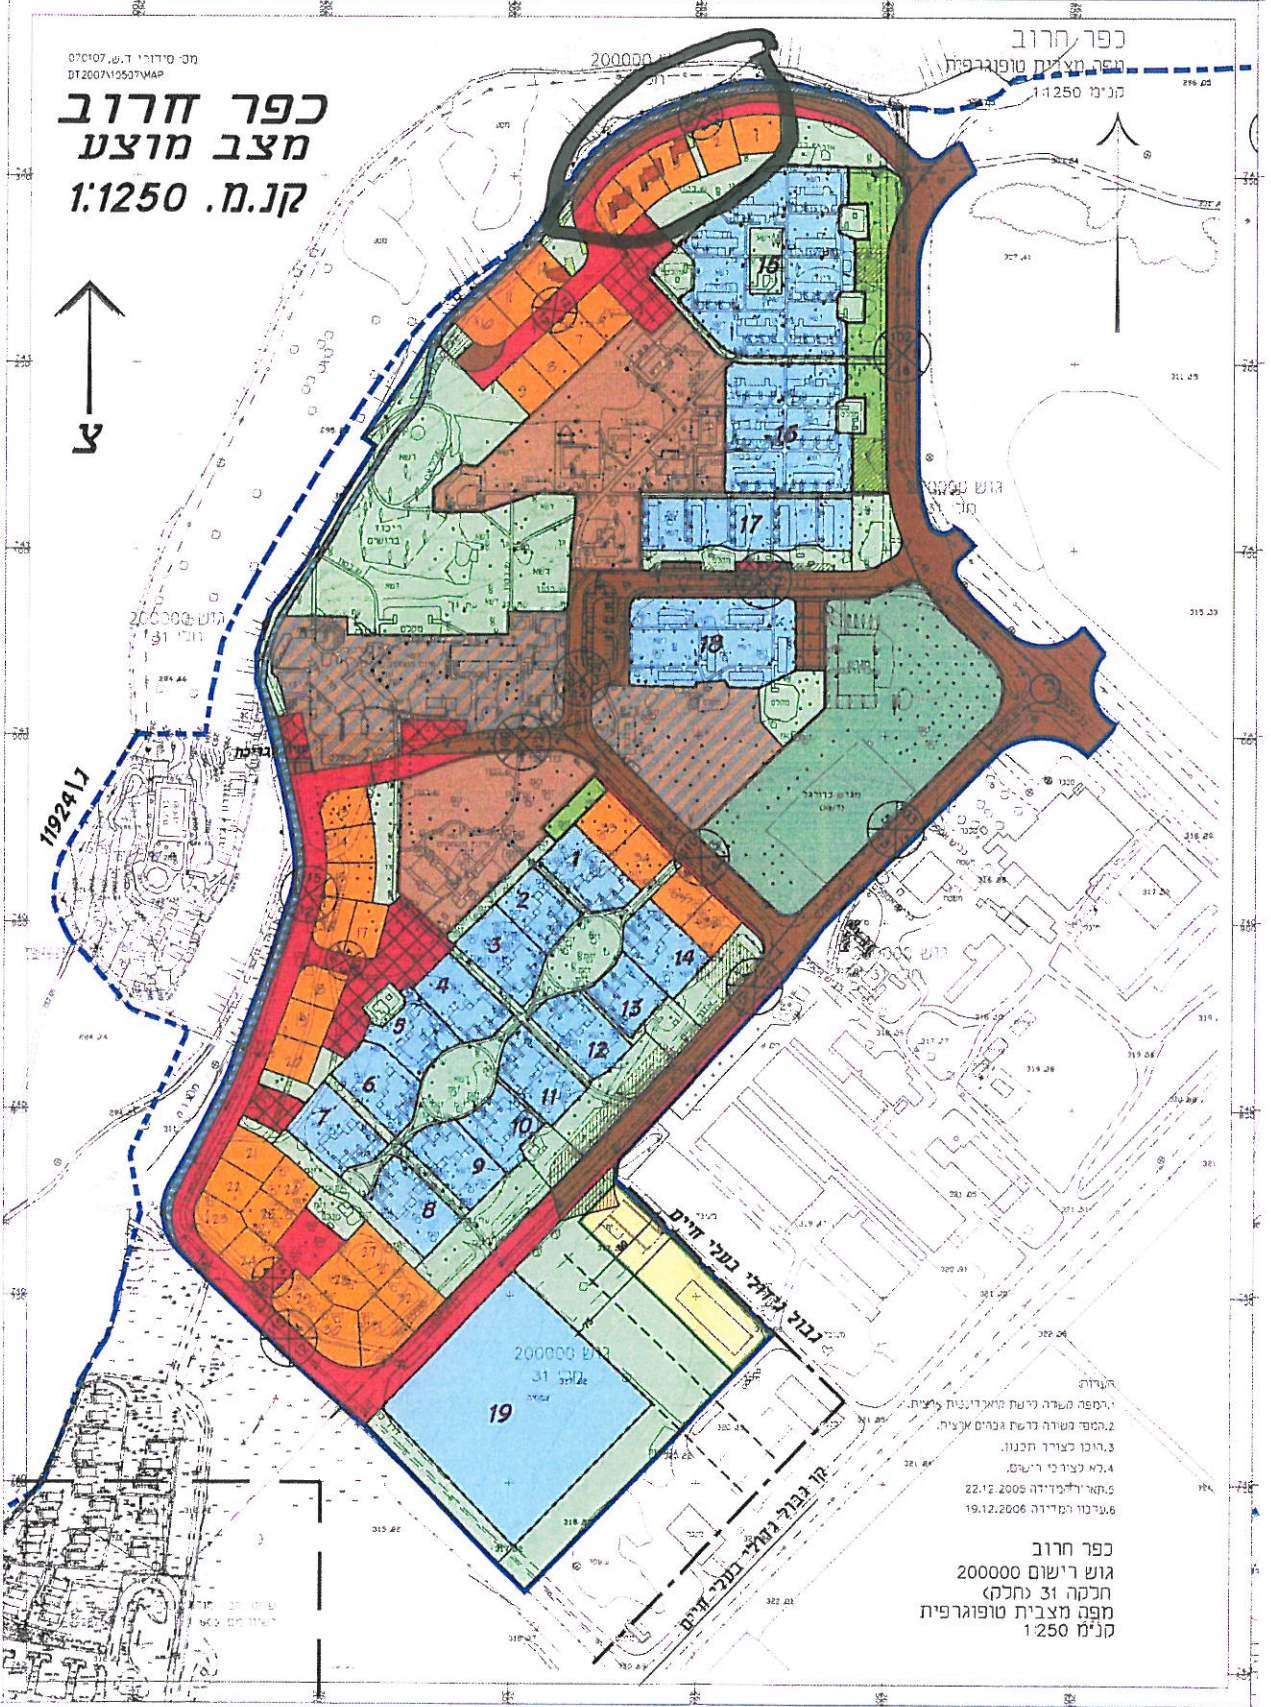

- הערות:
1. תחום משה' מישור תוכנית אזורית.
 2. תחום משה' מישור אזורי.
 3. תחום משה' מישור אזורי.
 4. תחום משה' מישור אזורי.
 5. תחום משה' מישור אזורי.
 6. תחום משה' מישור אזורי.

כפר חרוב
גוש רישום 200000
חלקה 31 (חלק)
מפה מצבית טופוגרפית
קנימ 1:250